
5.1 Schemat technologiczny węzła jednofunkcyjnego

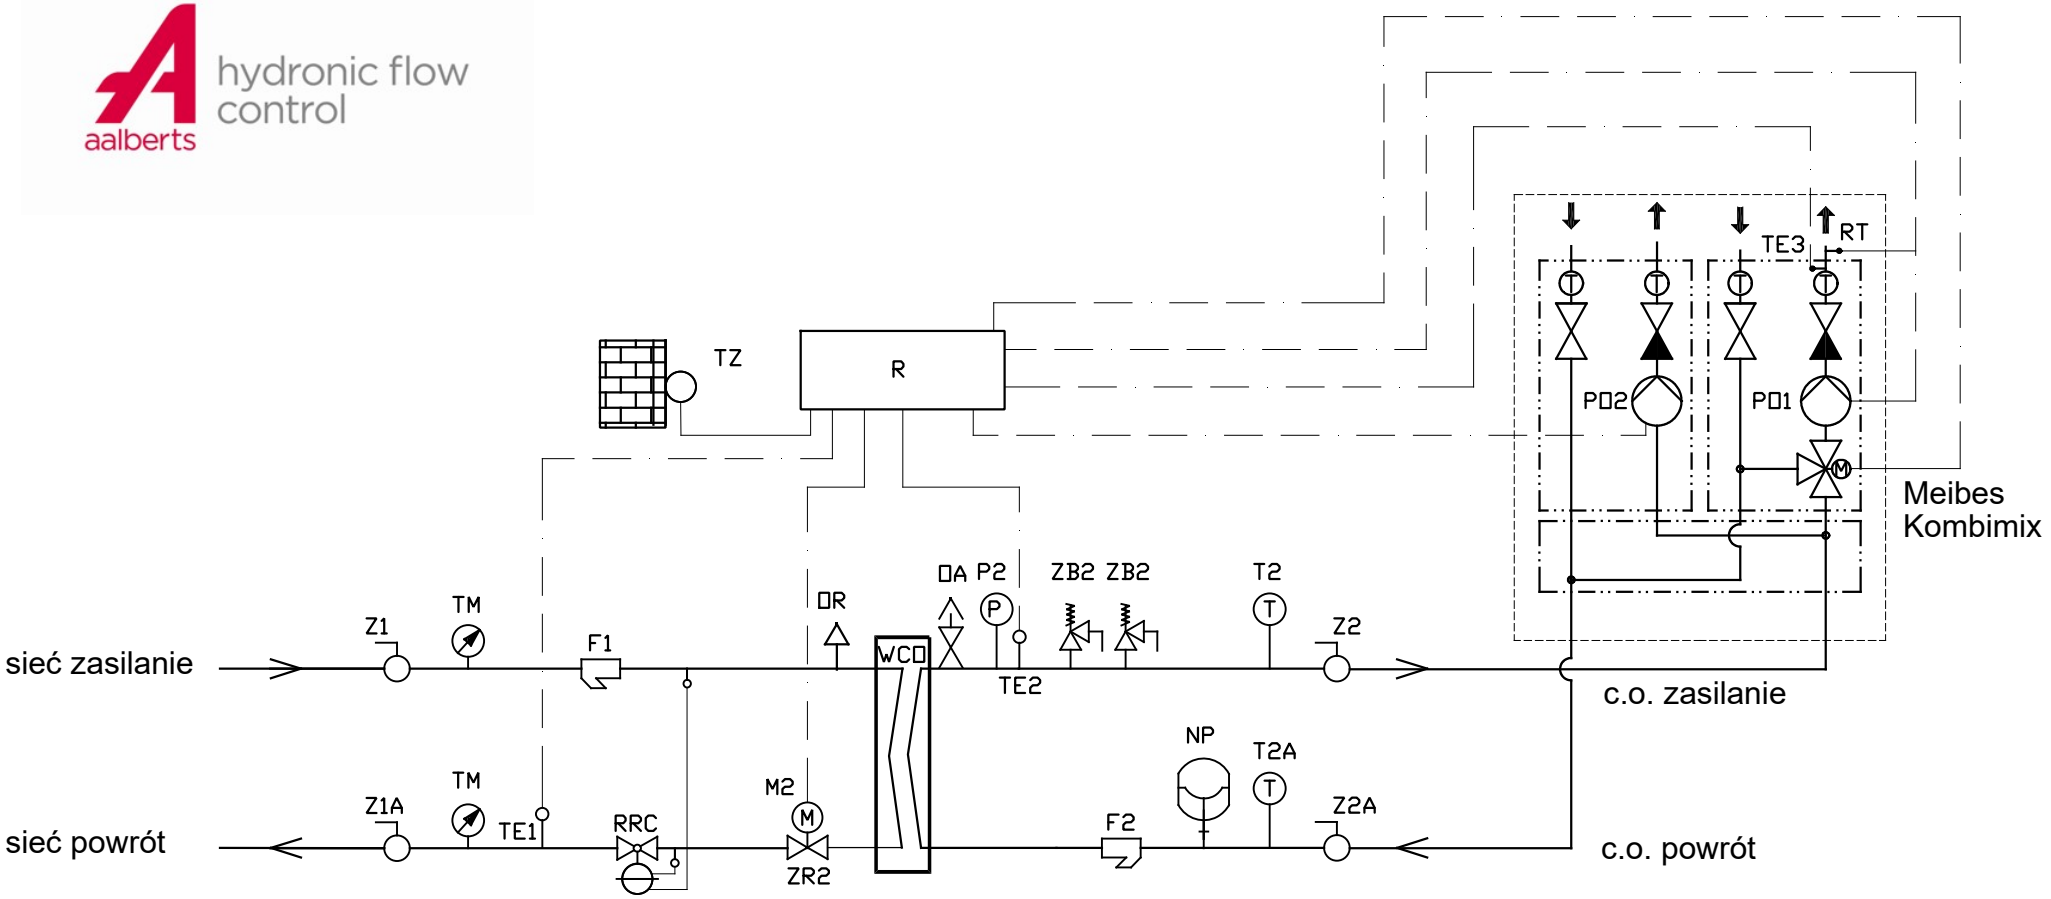

Typ węzła:
LogoMax MINI H 26 FLOOR 50 kW

Nazwa:
Schemat technologiczny węzła typu H26 FLOOR 50

Aalberts hydronic flow control Sp. z o.o. 64-100 Leszno ul. Gronowska 8
tel. (065) 529-49-89 fax (065) 529-59-69